


zum Garten mit Remise, Gartenhaus, Schuppen etc.

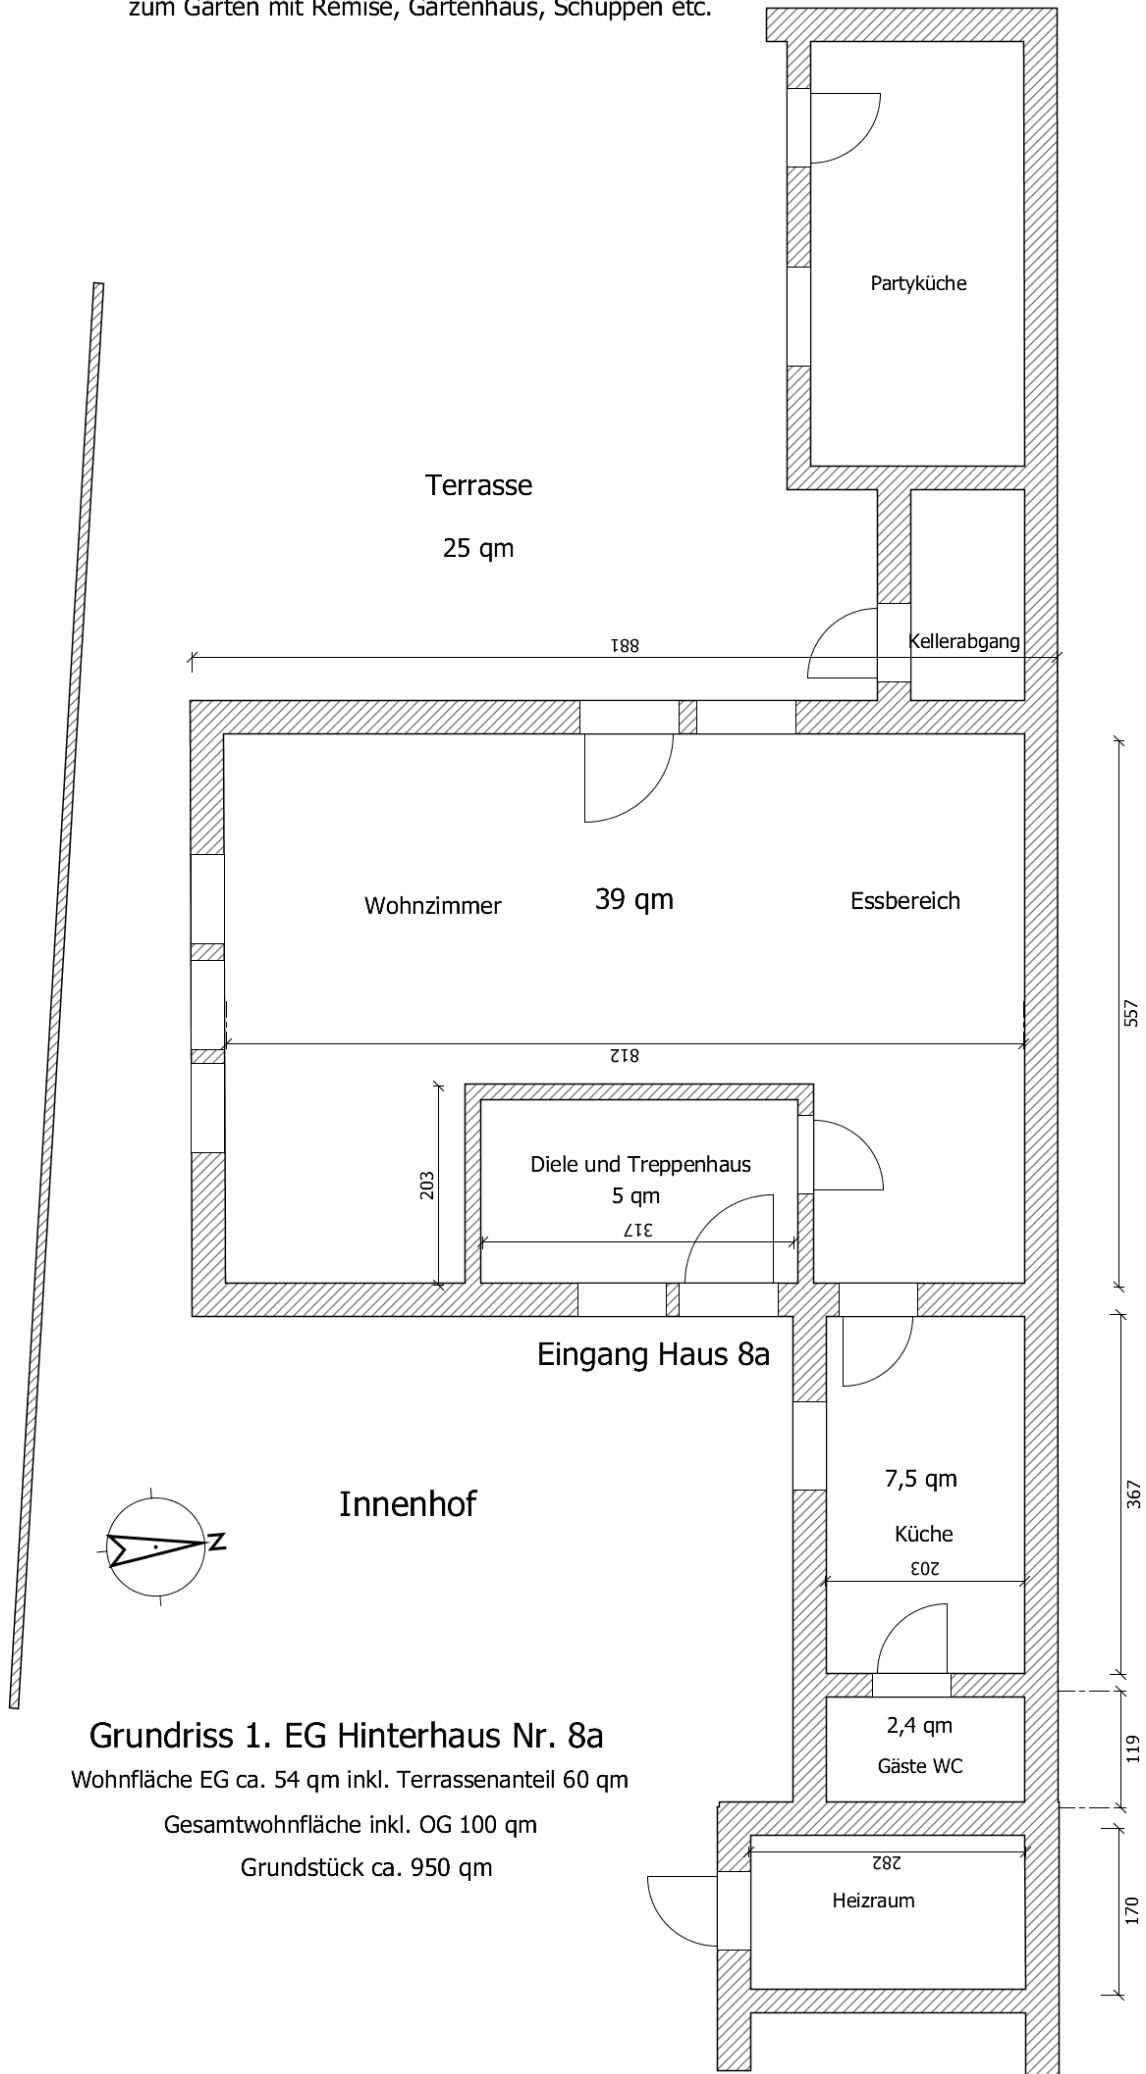


Grundriss 1. EG Hinterhaus Nr. 8a

Wohnfläche EG ca. 54 qm inkl. Terrassenanteil 60 qm

Gesamtwohnfläche inkl. OG 100 qm

Grundstück ca. 950 qm

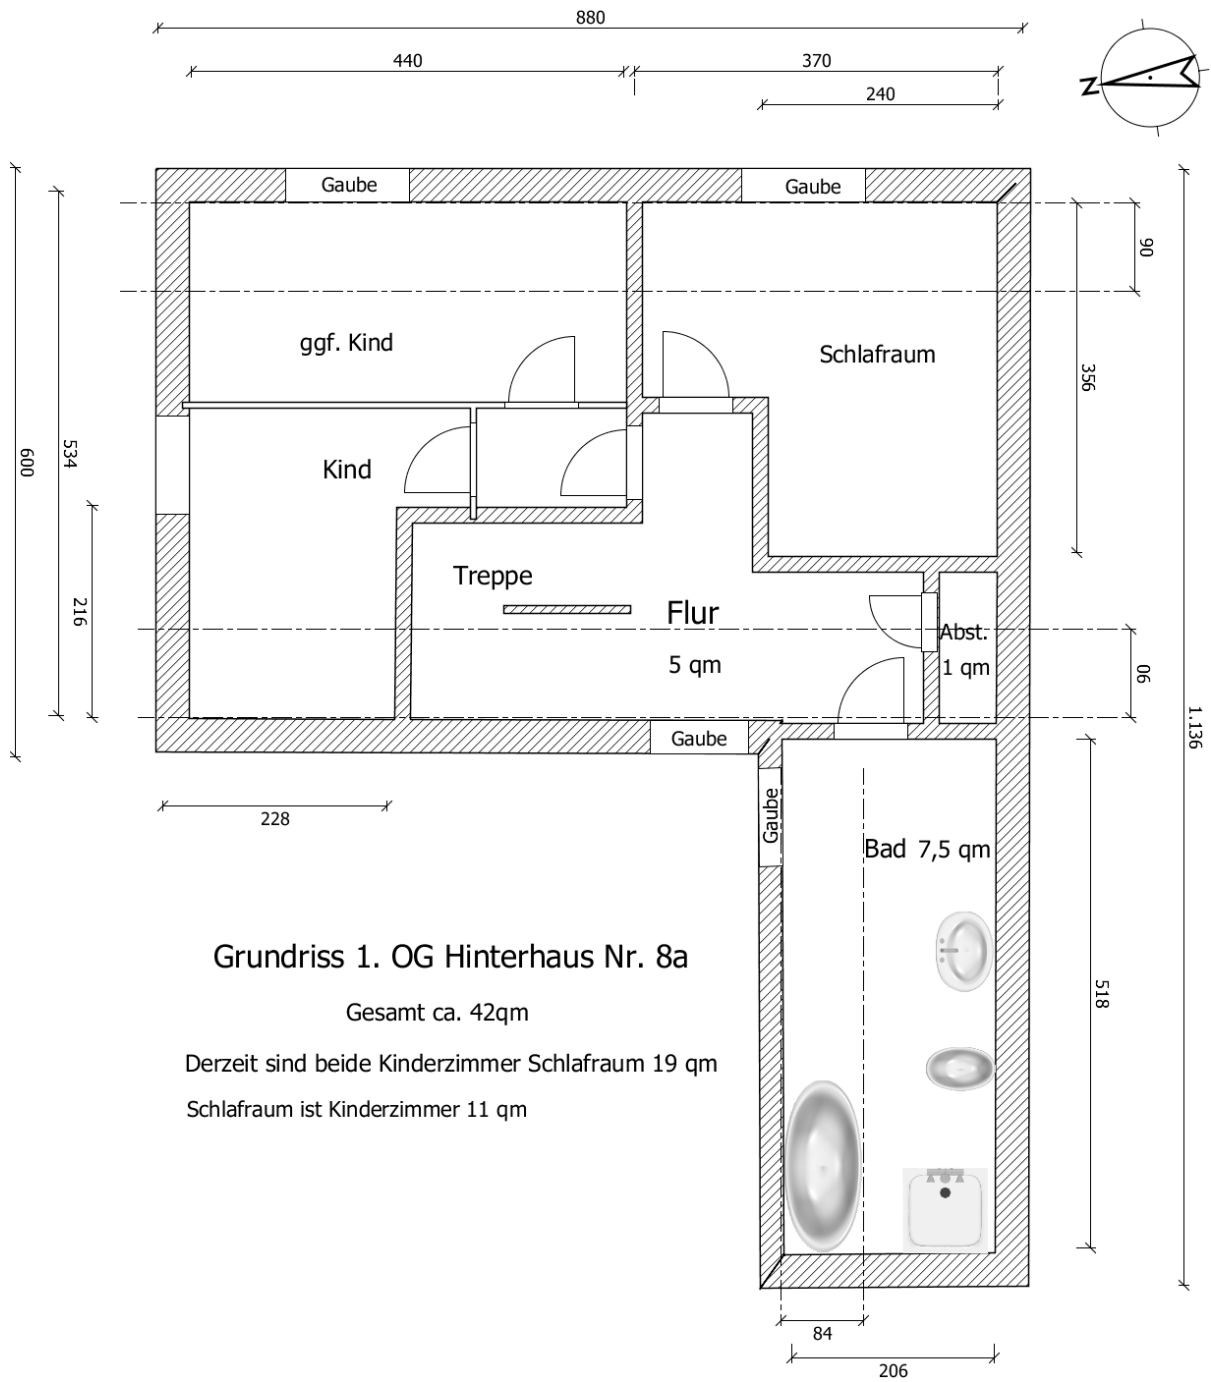


Grundriss 1. OG Hinterhaus Nr. 8a

Gesamt ca. 42qm


Derzeit sind beide Kinderzimmer Schlafraum 19 qm


Schlafraum ist Kinderzimmer 11 qm

Grundrisse EG der Oberstraße Nr. 10 und 8 (Vorderhaus)

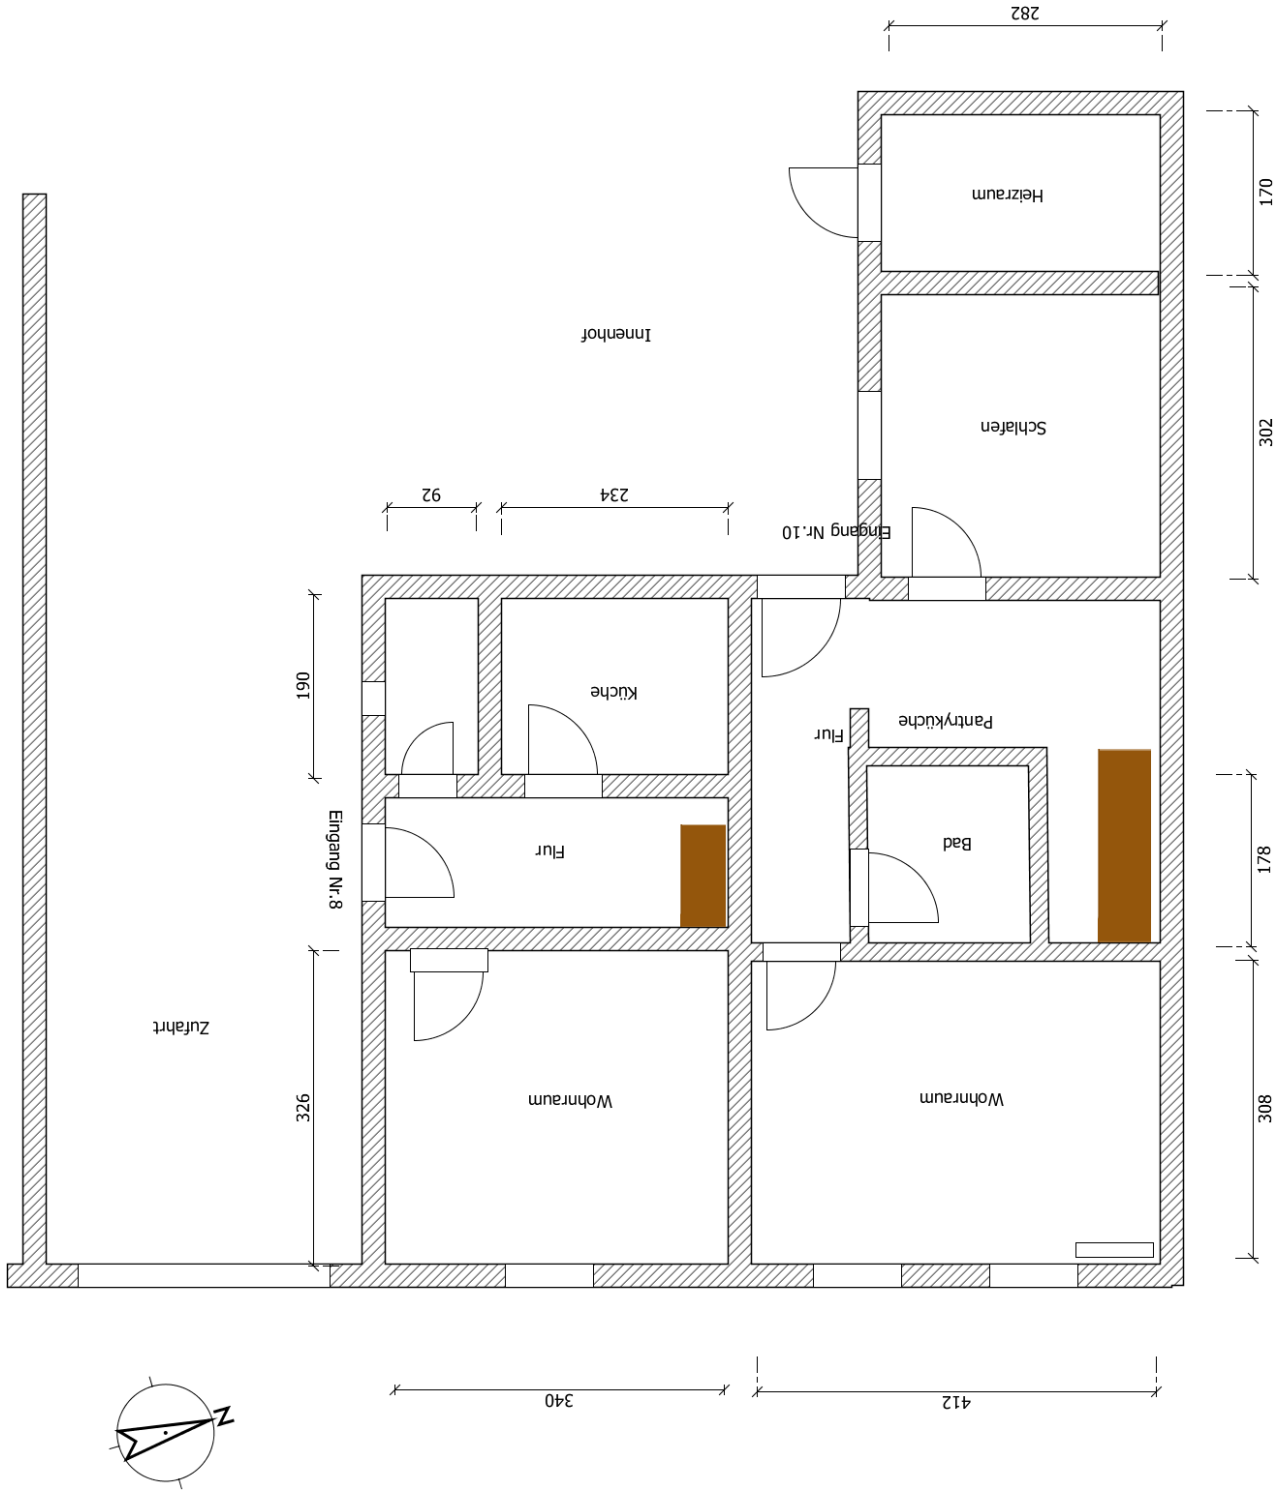

Grundrisse OG der Oberstraße Nr. 10 und 8 (Vorderhaus)

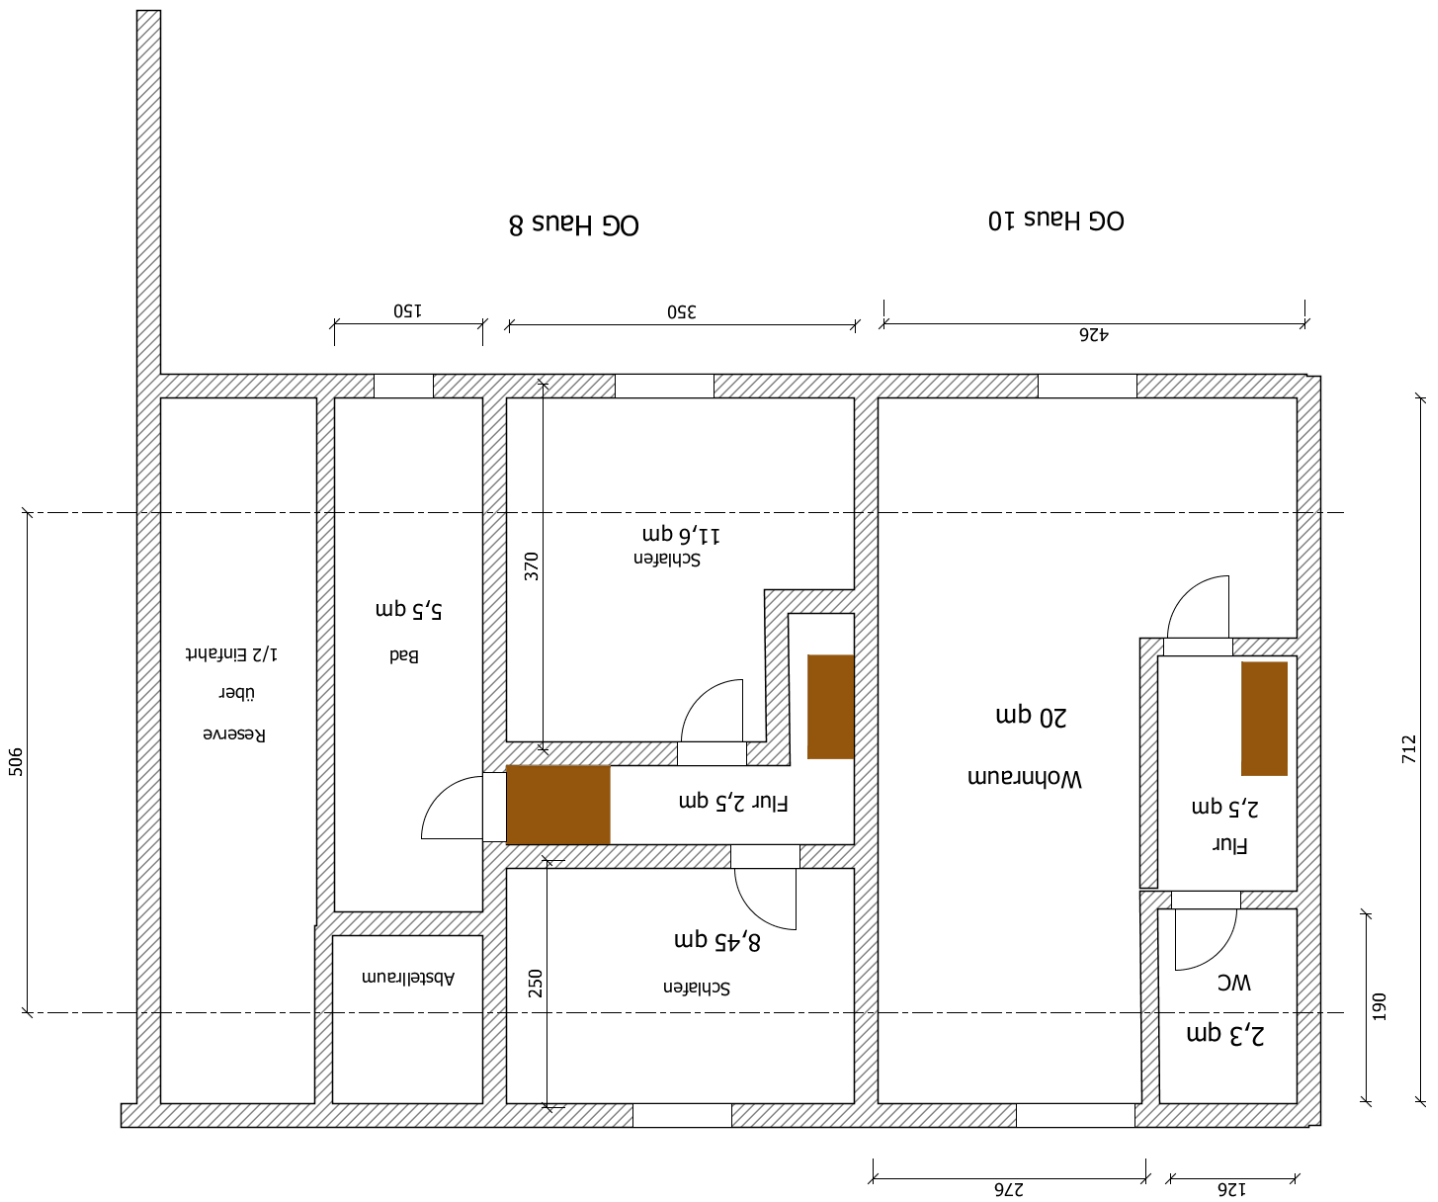

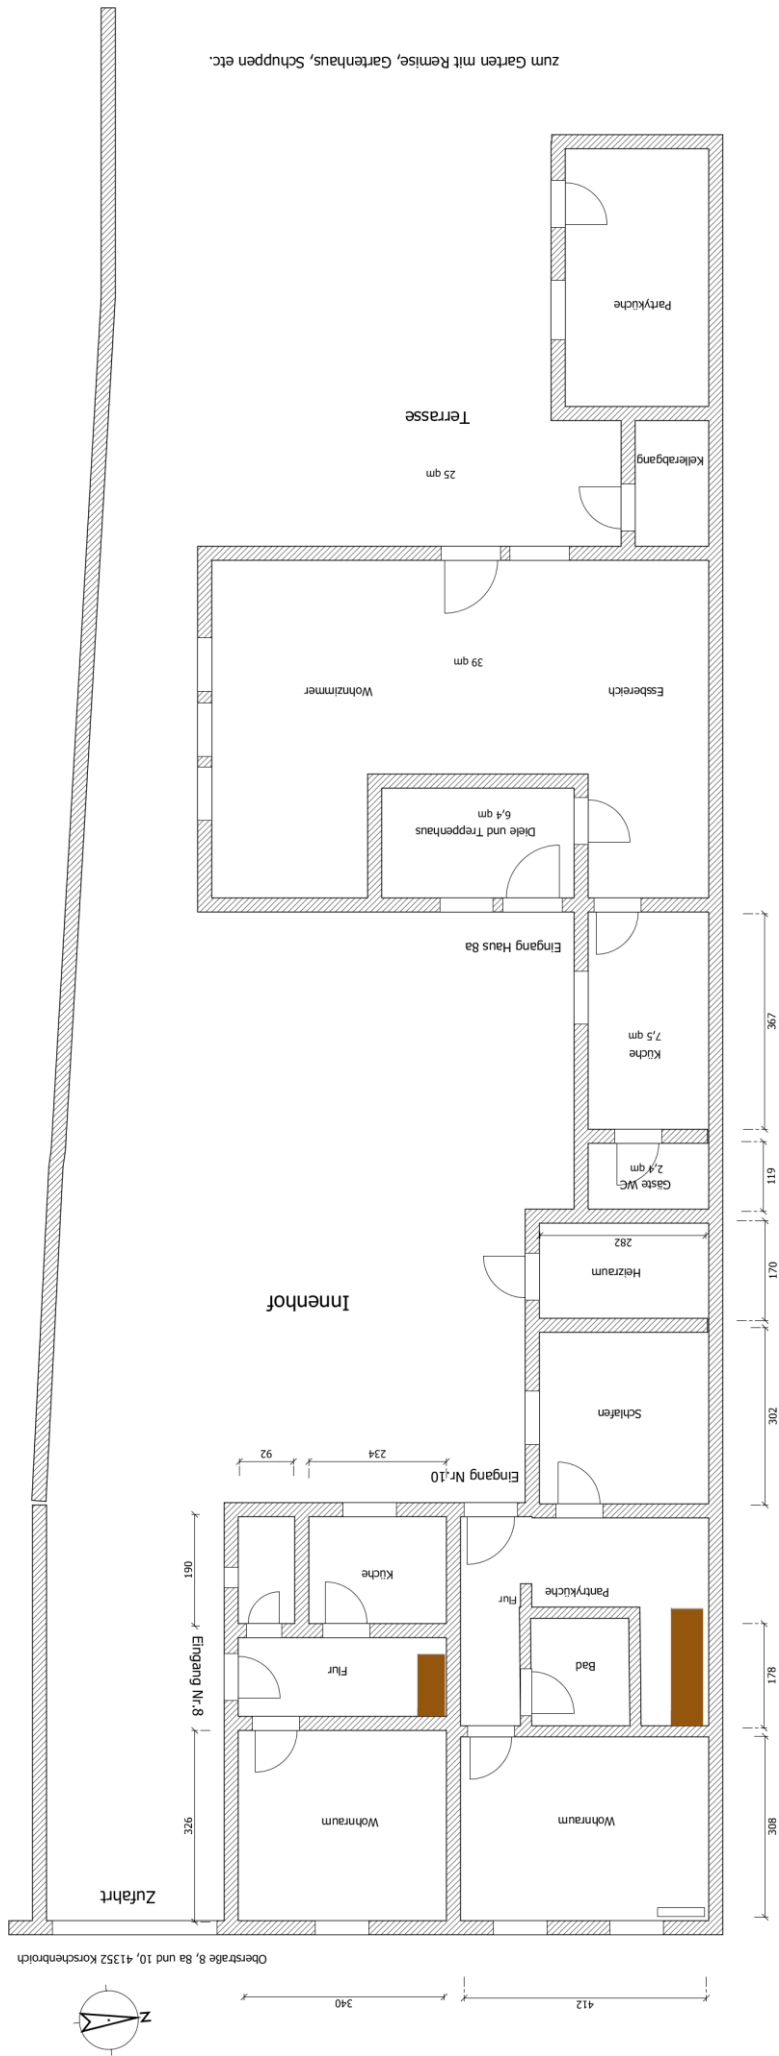

zum Garten mit Remise, Gartenhaus, Schuppen etc.

Oberstraße 8, 8a und 10, 41352 Korsehenrich